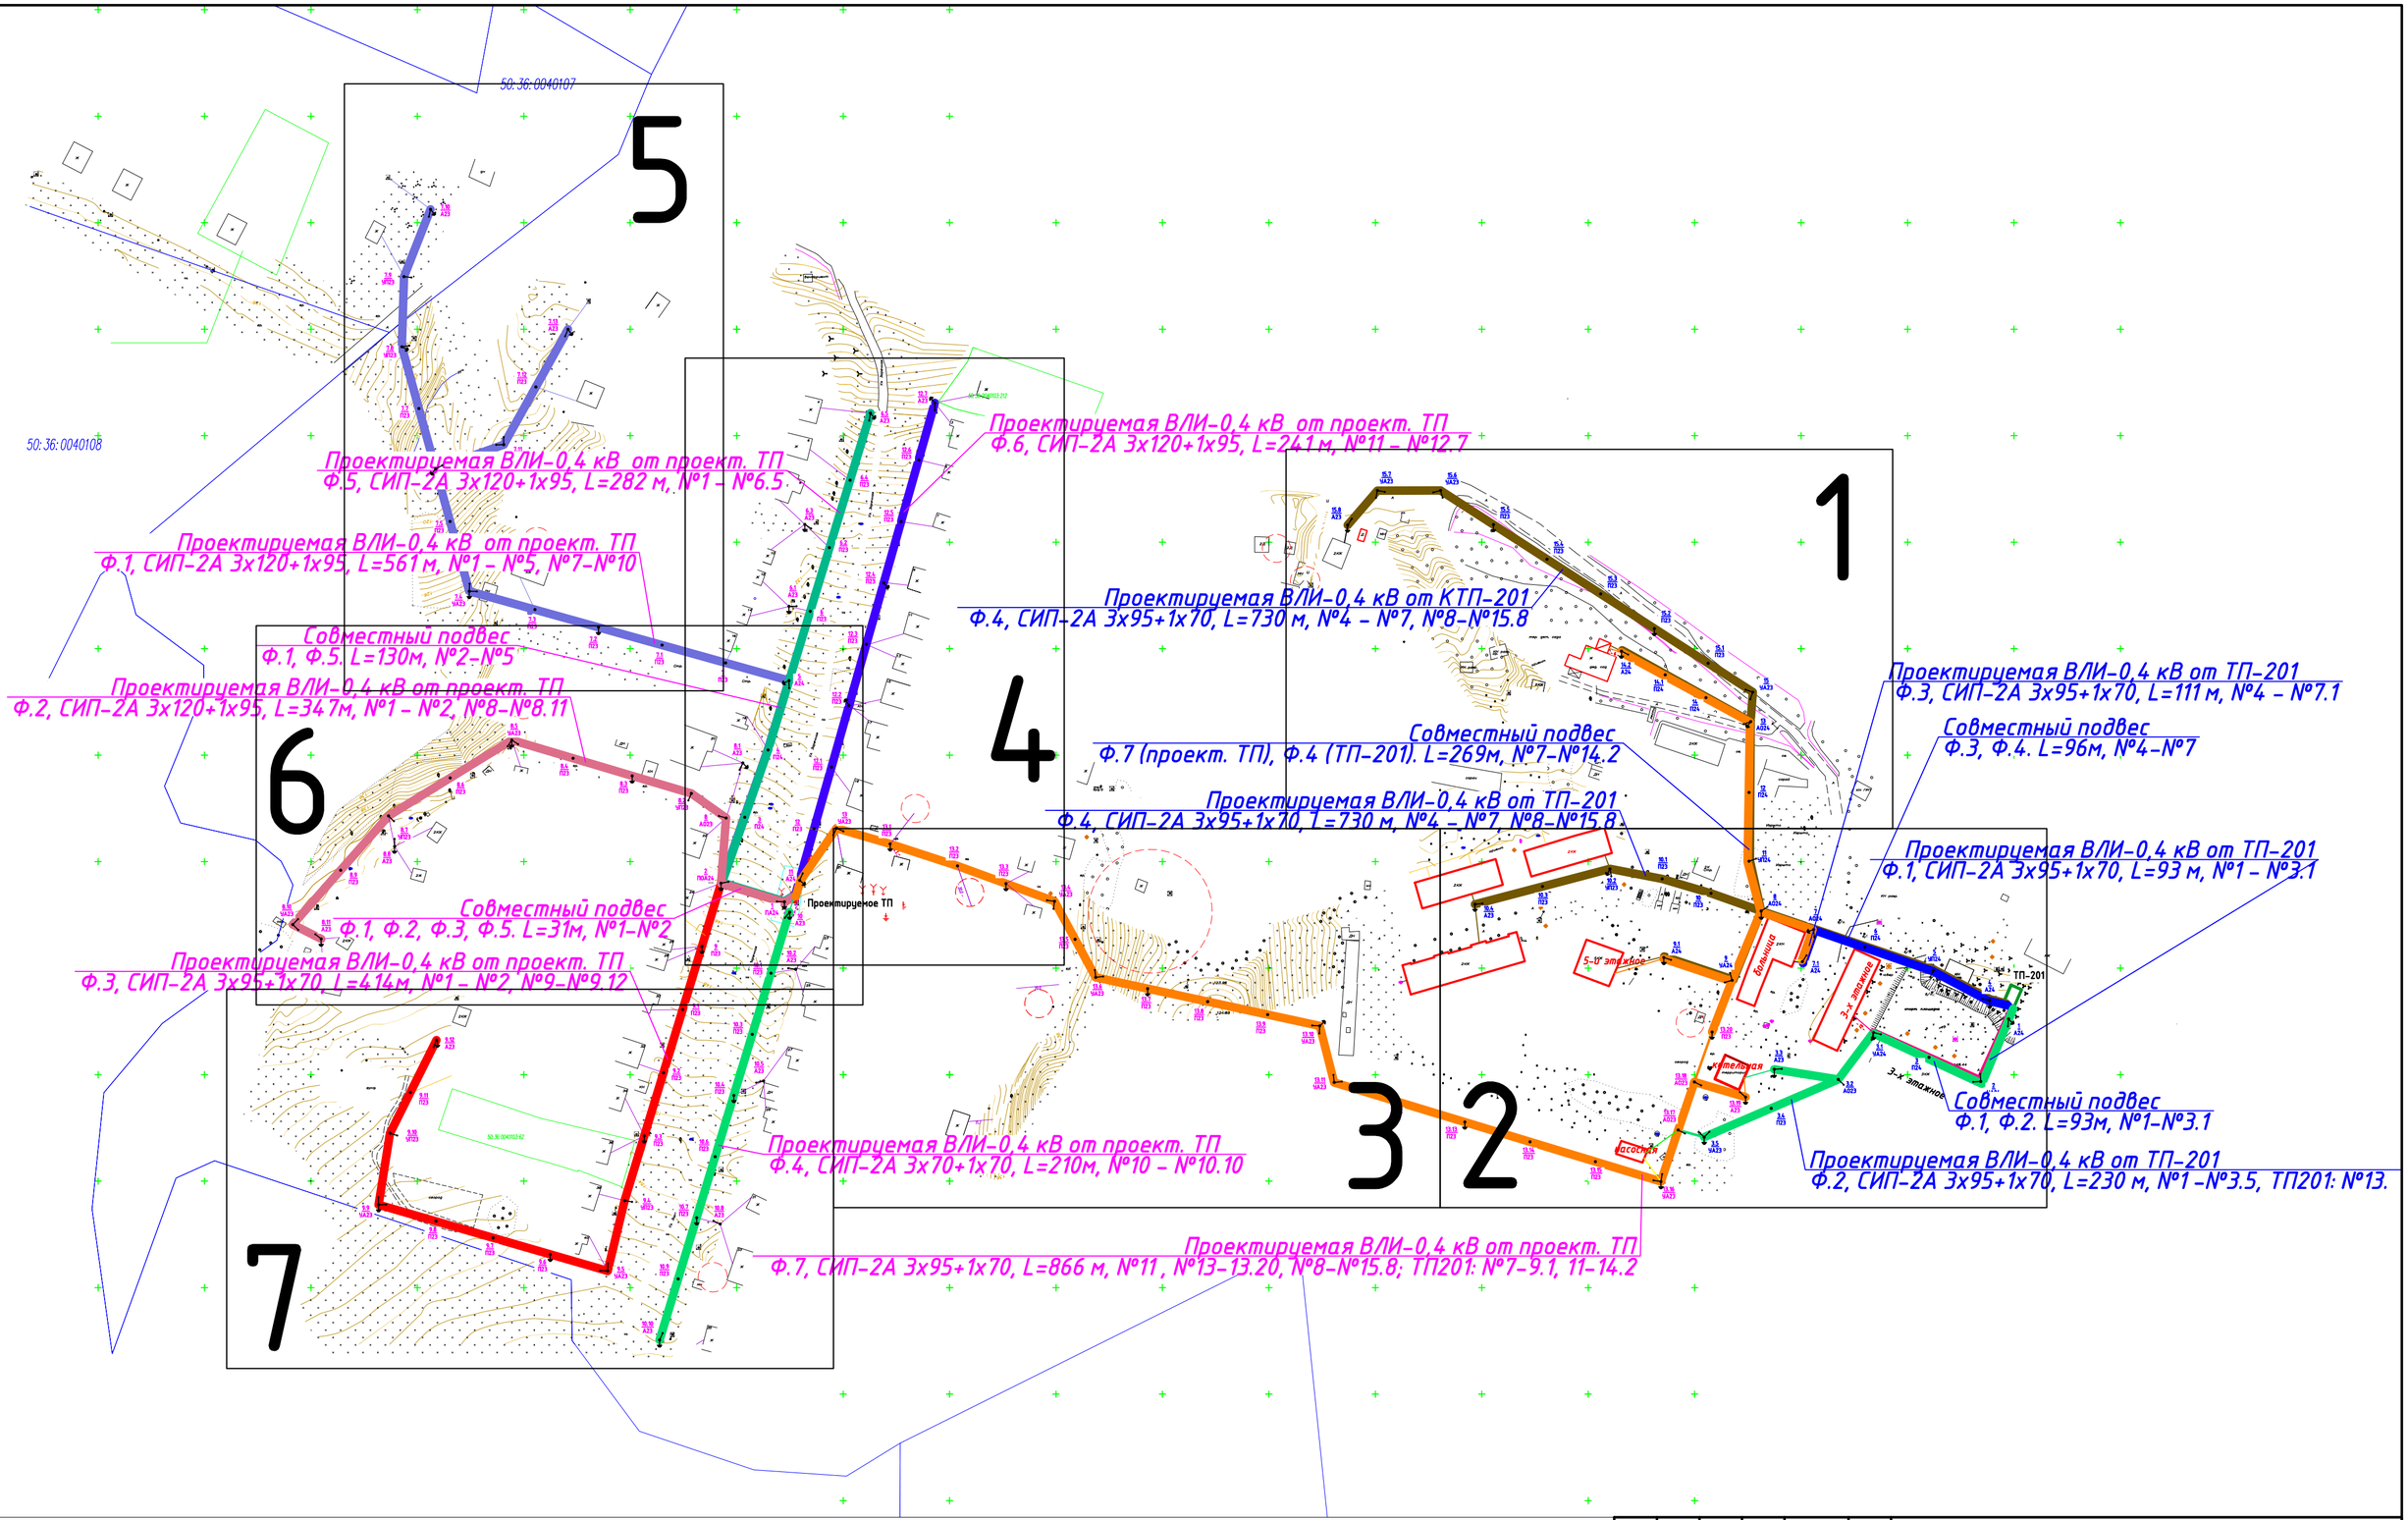


1. Разбивка листов дана для чертежа 422.12-01 ЭС.

						422.12-00 ЭС	
						Реконструкция ВЛ-0,4 кВ от ТП-201	
Изм.	Кол. уч.	Лист	№ док.	Подп.	Дата		
Разработал		Вихорь				Воздушные линии 0,4кВ с проводом СИП-2А	Стадия: — / Лист: 1 / Листов: 1
ГИП		Ткаченко				Общий план трассы М1:2000	ООО "ЭнергоСетьМонтаж" г.Сочи

Согласовано

Взам. инв. №

Подпись и дата

Инв. № подл.

Копировал

Формат А2