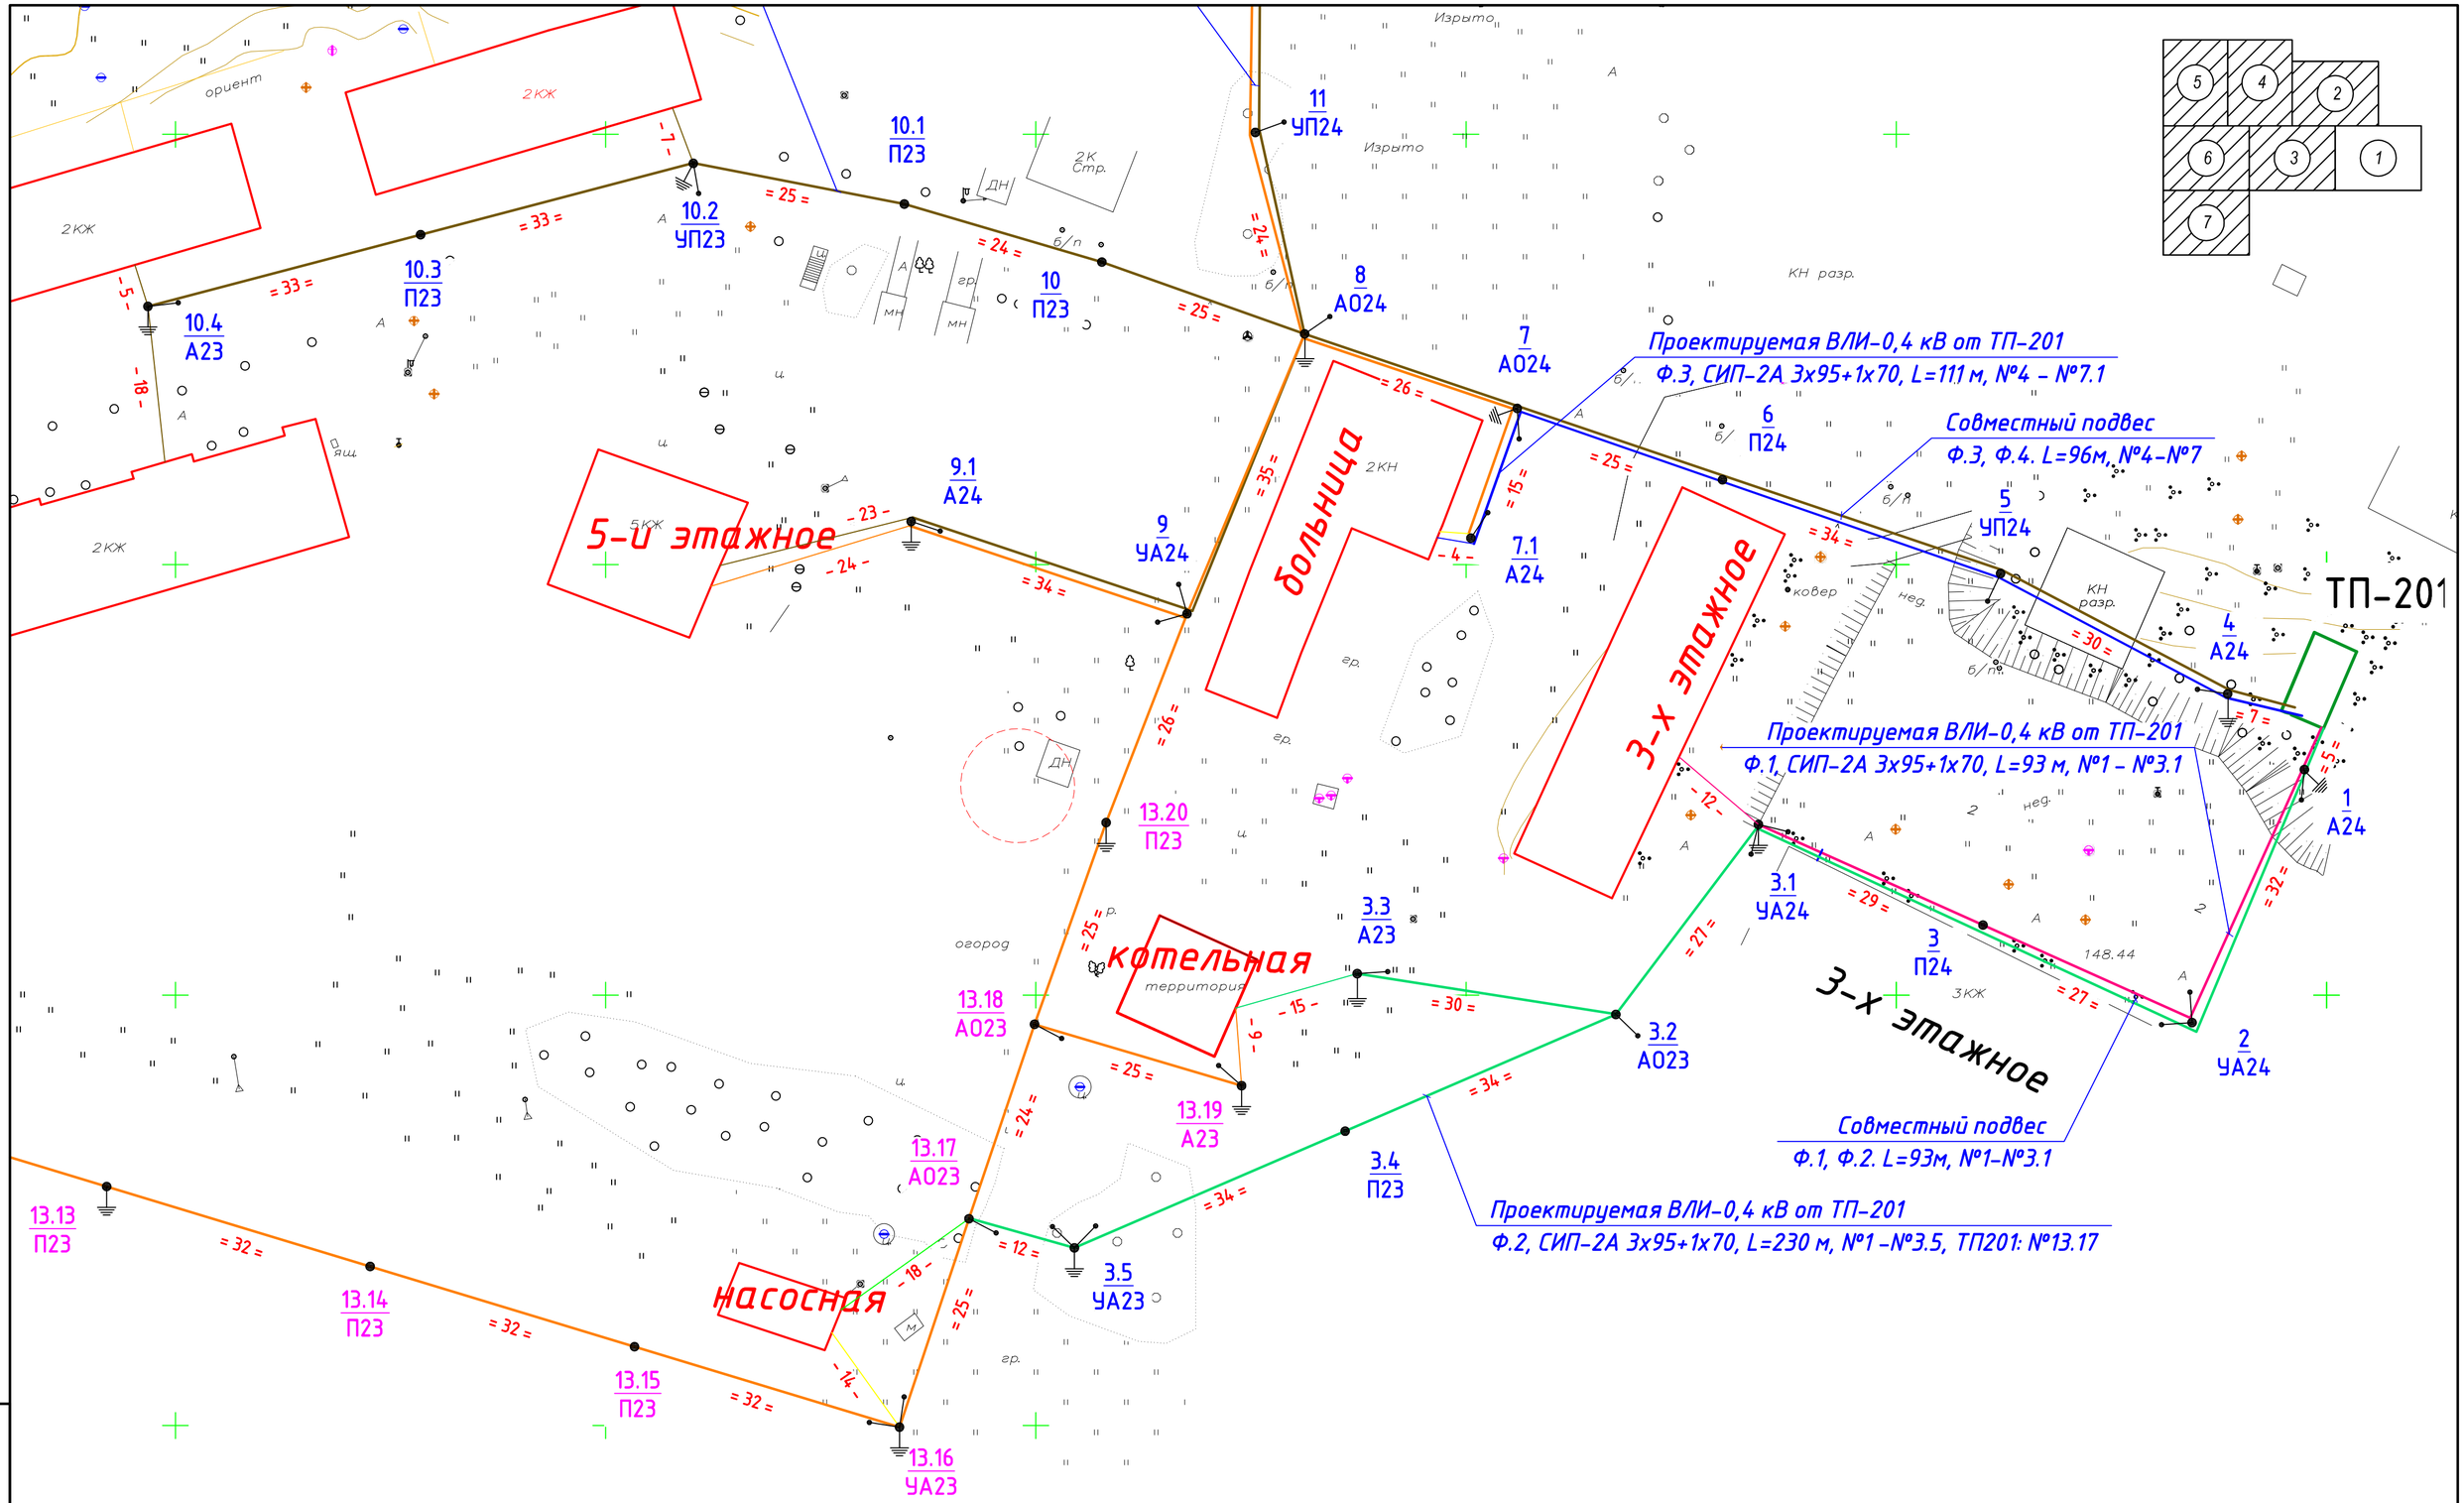


1. *Размеры в метрах для справок.*
2. *Номенклатура опор принята в соответствии с типовым проектом 25.0017 "Одноцепные, двухцепные и переходные железобетонные опоры ВЛИ 0,4 кв с СИП-2 и линейной арматурой ООО "НИЛЕД".*
3. *Ответвления к вводам зданий выполнить проводом СИП-4 4х16 (3ф.), СИП-4 2х16 (1ф.).*

Условные обозначения:

- *опора ВЛИ-0,4кВ*
- 13.3 / П23 - *номер опоры / тип опоры*
- = 30 = - *длина пролета ВЛИ-0,4кВ*
- – 15 – - *длина ответвлений к вводам зданий*
- *устройство повторного (грозозащитного) заземления*

Изм.	Кол. уч.	Лист	№ док.	Подп.	Дата	422.12-01 ЭС		
						Реконструкция ВЛ-0,4 кВ от ТП-201		
Разработал		Вихорь				Воздушные линии 0,4кВ с проводом СИП-2А	Стадия	Лист 1 / Листов 7
ГИП		Ткаченко						
						План трассы М1:500	ООО "ЭнергоСетьМонтаж" г.Сочи	

Взам. инв. № | Подпись и дата | Инв. № подл.

Копировал | Формат А2