
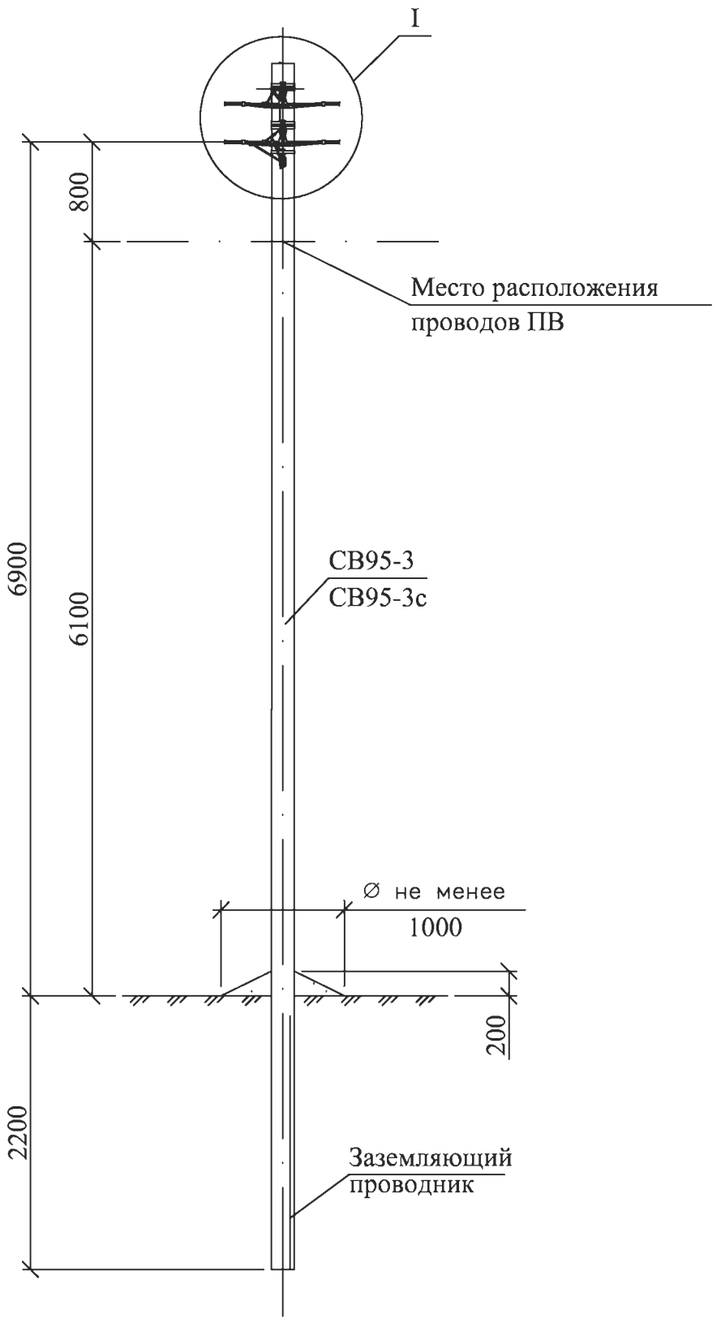


Схема установки стойки
СВ95-3 (СВ95-3с)

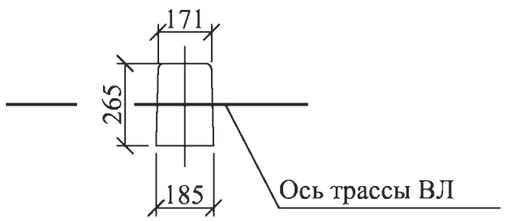

Марка поз.	Наименование обозначение	Кол. на опору при ответвлении							Масса ед., кг	Примечание
		без отв.	в одну сторону			в две стороны				
			2	4	2х2	2	4	2х2		
	Железобетонные элементы									
СВ95*	Стойка СВ95 см. проект шифр 20.139	1	1			1			900	
	Стальные конструкции									
1	Заземляющий проводник ЗП6 см. 25.0017-43	0,5	1,1			1,65			0,5	м
	Линейная арматура									
2	Металлическая лента 20х0,7х1000 мм F207	4	5			6			0,078	
3	Скрепа NC20	4	5			6			0,01	
4	Комплект промежуточной подвески ES 1500 E	2	2			2			0,65	
5	Кронштейн анкерный СА 16**	–	1	1	2	2	2	4	0,1	
6	Натяжной зажим DN 123 для СИП 2х16 - 2х25	–	1	–	2	2	–	4	0,11	
	Натяжной зажим DN123 для СИП 4х16 - 4х25	–	–	1	–	–	2	–	0,11	
	Натяжной зажим РА1500 для СИП 3х35+1х54,6; 3х50+1х54,6; 3х70+1х54,6								0,46	
7	Зажим Р 71 для ответвления жилы СИП сечением 16, 25 и 35 мм²	–	2	4	4	4	8	8	0,125	
	Зажим Р 70 для ответвления жилы СИП сечением 50 и 70 мм²								0,18	
8	Зажим Р 72 для ЗП6	2	2			2			0,1	
9	Плашечный зажим CD35	1	2			3			0,13	
10	Стяжной хомут Е778, для фазных жил сечением больше 70 мм² Е260	4	5	5	6	6	6	8	0,015	

* Область применения стоек СВ 95-3 и СВ 95-3с см. ПЗ.

** При использовании натяжного зажима РА 1500 и для ответвления 2х2, кронштейн СА 16 следуеи заменить на кронштейн CS 10.3 с добавлением скрепы поз. 3 и одного метра металической ленты поз. 2.

1. Верхний комплект промежуточной подвески ES 1500 E устанавливается на "флажок" верхнего заземляющего проводника стойки, а нижний комплект и кронштейны СА16 должны устанавливаться на "флажки" заземляющего проводника ЗП6.

2.Чертеж выполнен на 2х листах. Узел I см. лист 2.

Изм.	Кол. уч.	Лист	№ док.	Подп.	Дата	25.0017-03			
						Одноцепные, двухцепные и переходные железобетонные опоры ВЛИ 0,4 кВ с СИП-2 с линейной арматурой ООО "НИЛЕД"			
						Промежуточная двухцепная опора П24	Стадия	Лист	Листов
							Р	1	2
ГИП		Ударов			31.05	Общий вид Схема установки стойки Спецификация	ОАО "РОСЭП"		
Н. контр.		Амелина			31.05				
Пров.		Гореленко			31.05				
Разраб.		Калабашкин А			31.05				

Взам. инв. №

Подп. и дата

Инв. № подл.