
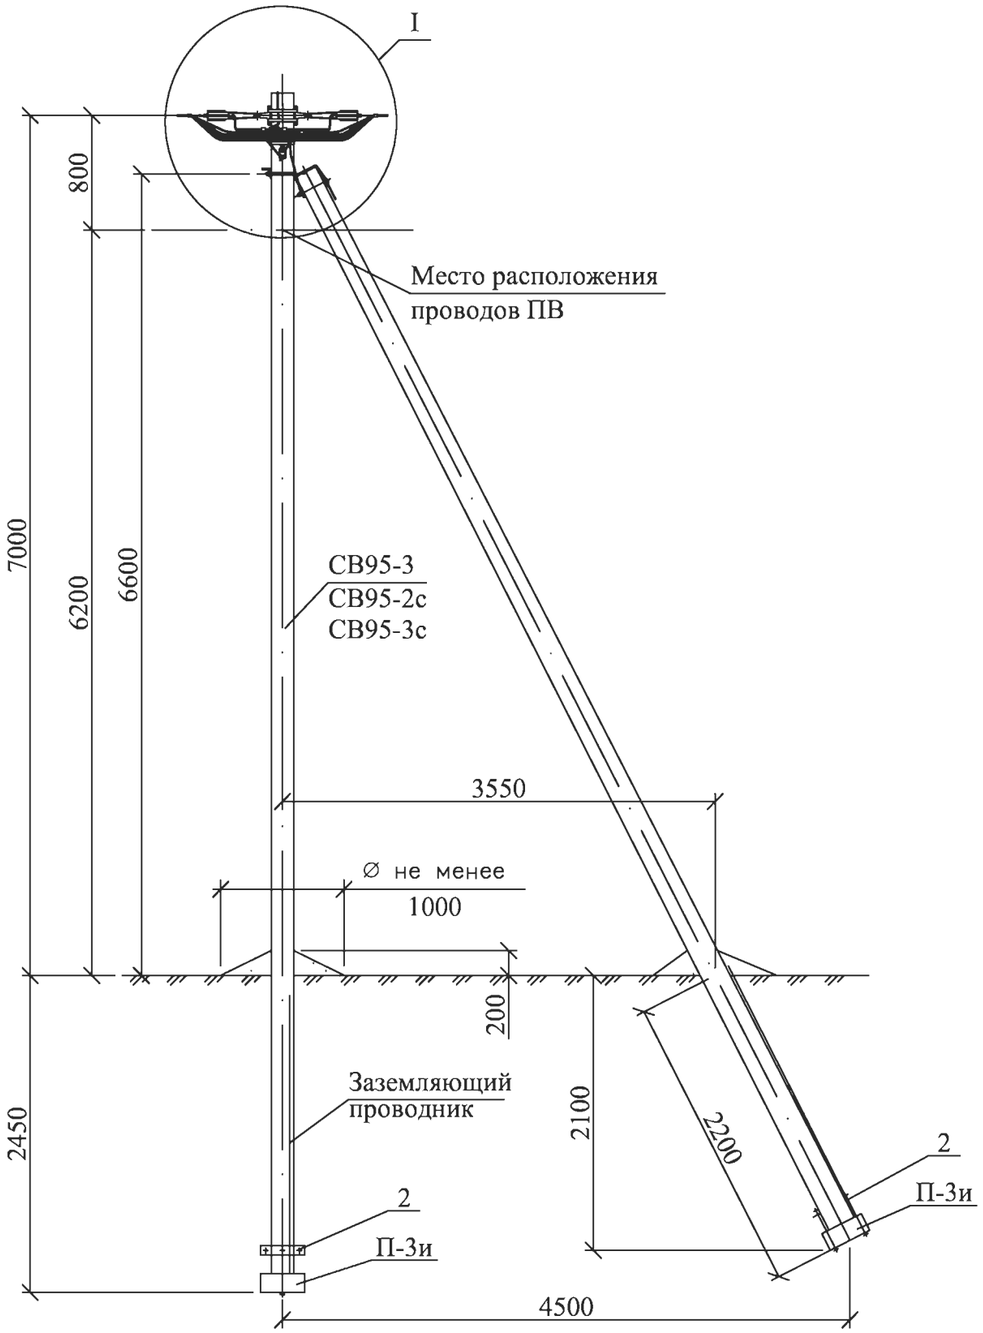


Схема установки стойки
СВ95-3 (СВ95-2с , СВ95-3с)

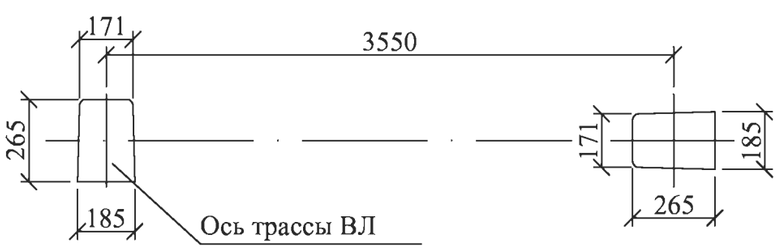

Марка поз.	Наименование обозначение	Кол. на опору при ответвлении							Масса ед., кг	Примечание
		без отв.	в одну сторону			в две стороны				
			2	4	2х2	2	4	2х2		
	Железобетонные элементы									
СВ95*	Стойка СВ95 см. проект шифр 20.0139	2	2			2			900	
П-3и**	Опорно-анкерная плита П-3и см. 25.0017-31	2	2			2			110	
	Стальные конструкции									
1	Кронштейн У4 см. 25.0017-36	1	1			1			6,8	
2	Стяжка Г11 см. 25.0017-34	2	2			2			7,7	
3	Заземляющий проводник ЗП6 см. 25.0017-43	0,65	0,65			1,2			0,5	м
	Линейная арматура									
4	Металлическая лента 20х0,7х1000 мм F207	2	3			4			0,078	
5	Скрепа NC20	2	3			4			0,02	
6	Анкерный кронштейн CS10.3	2	2			2			0,3	
7	Анкерный кронштейн СА 16***	–	1	1	2	2	2	4	0,1	
8	Натяжной зажим РА1500 для СИП с сечением нулевой жилы 50-70 мм²	2	2			2			0,46	
	Натяжной зажим РА2200 для СИП с сечением нулевой жилы 95 мм²								0,58	
9	Натяжной зажим DN 123 для СИП 2х16 - 2х25	–	1	–	2	2	–	4	0,11	
	Натяжной зажим DN123 для СИП 4х16 - 4х25	–	–	1	–	–	2	–	0,11	
	Натяжной зажим РА1500 для СИП 3х35+1х54,6; 3х50+1х54,6; 3х70+1х54,6								0,46	
10	Зажим Р 71 для ответвления жилы СИП сечением 16, 25 и 35 мм²	–	2	4	4	4	8	8	0,125	
	Зажим Р 70 для ответвления жилы СИП сечением 50 и 70 мм²								0,18	
11	Зажим Р 72 для ЗП6	1	1			1			0,1	
12	Зажим Р70 для фазных жил СИП ****	4	4			4			0,1	
13	Зажим Р70 для нулевой жилы СИП ****	1	1			1			0,1	
14	Плашечный зажим CD35	2	3			3			0,13	
15	Стяжной хомут Е778, для фазных жил сечением больше 70 мм² Е260	2	3	3	4	4	4	6	0,015	

* Область применения стоек СВ 95-3, СВ95-3с и СВ 95-2с см. ПЗ.

** Применение плиты П-3и см. ПЗ.

*** При использовании натяжного зажима РА 1500 поз. 9 и для ответвления 2х2, кронштейн СА 16 следует заменить на кронштейн CS 10.3 с добавлением скрепы поз. 5 и одного метра металической ленты поз. 4.

**** Зажимы поз. 12 и 13 устанавливаются в случае разрезания провода на опоре.

1. Кронштейн CS10.3 устанавливается на "флажок" верхнего заземляющего проводника стойки, а кронштейны СА16 должны устанавливаться на "флажки" заземляющего проводника ЗП6.
2. Чертеж выполнен на 2х листах.

Узел I см. лист 2.

Изм.	Кол. уч.	Лист	№ док.	Подп.	Дата	25.0017-08			
						Одноцепные, двухцепные и переходные железобетонные опоры ВЛИ 0,4 кВ с СИП-2 с линейной арматурой ООО "НИЛЕД"			
						Анкерная (концевая) одноцепная опора А23	Стадия	Лист	Листов
							Р	1	2
ГИП		Ударов			31.05	Общий вид Схема установки стойки Спецификация	ОАО "РОСЭП"		
Н. контр.		Амелина			31.05				
Пров.		Гореленко			31.05				
Разраб.		Калабашкин А			31.05				

Взам. инв. №

Подп. и дата

Инв. № подл.