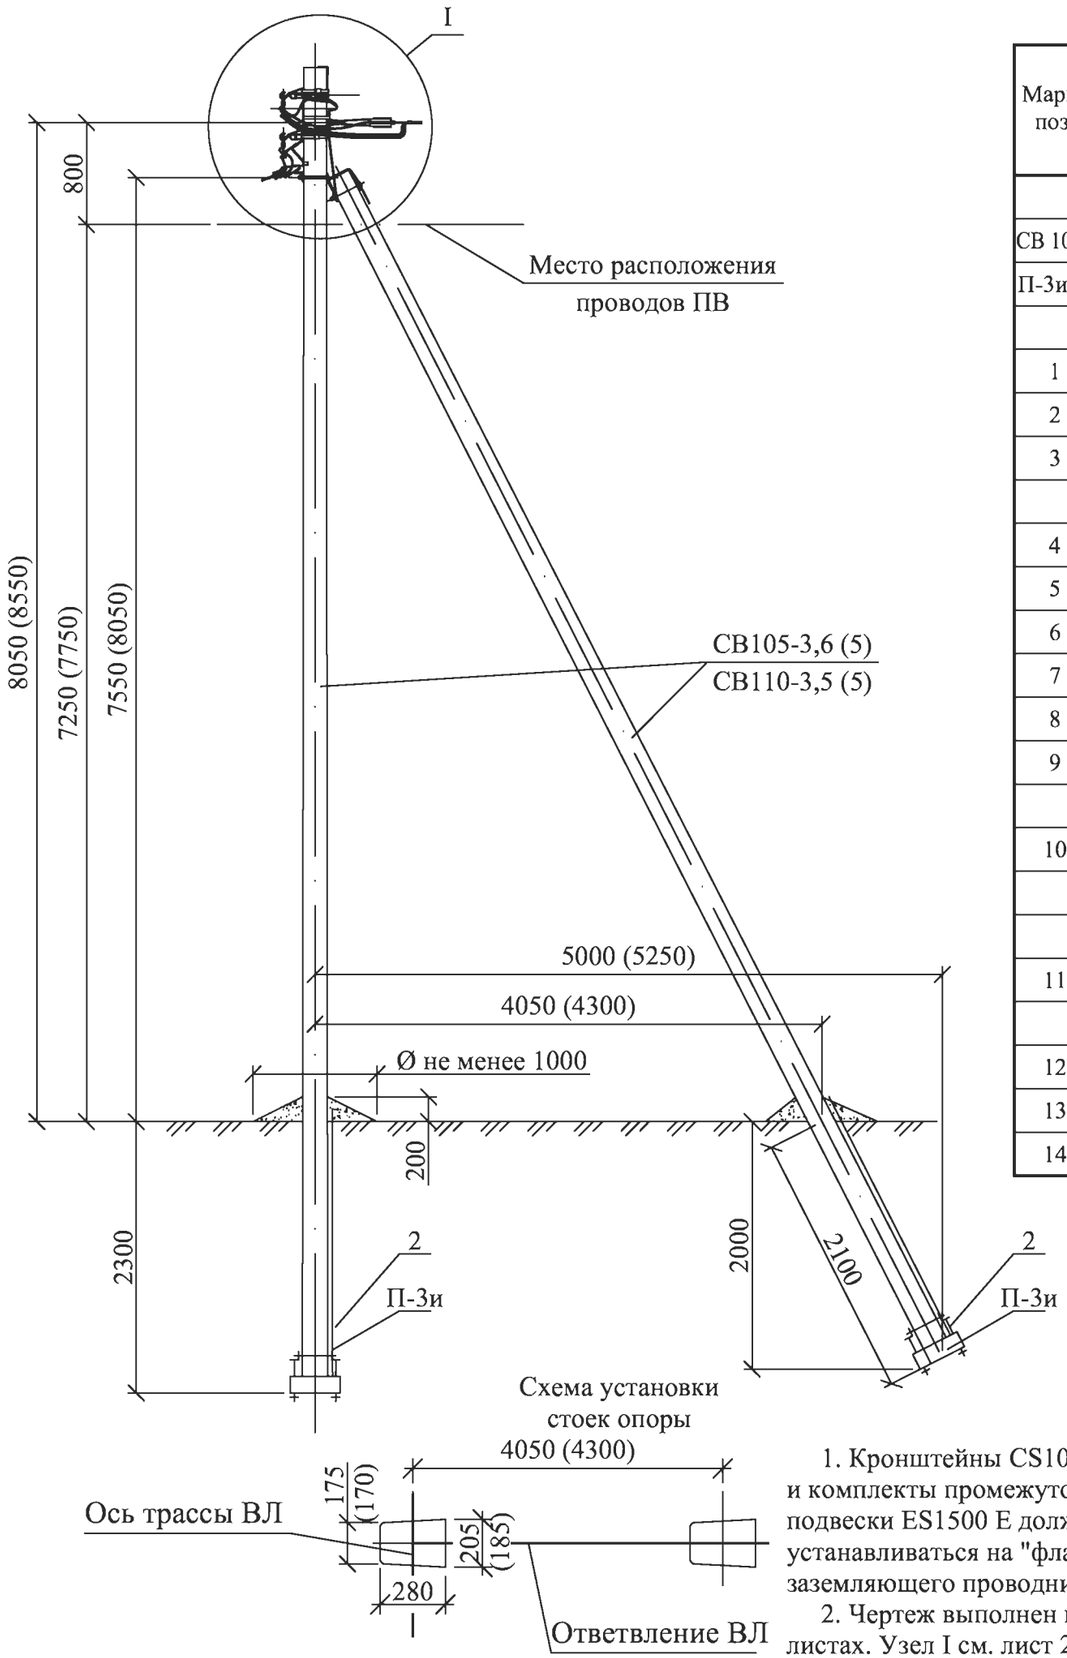


Схема установки стоек опоры

1. Кронштейны CS10.3, CA16 и комплекты промежуточной подвески ES1500 E должны устанавливаться на "флажки" заземляющего проводника ЗП6.
2. Чертеж выполнен на 2х листах. Узел I см. лист 2.
3. Размеры в скобках даны для стойки СВ110-3,5.

Марка поз.	Наименование обозначение	Кол. на опору при ответвлении							Масса ед., кг	Примечание
		без отв.	в одну сторону			в две стороны				
			2	4	2х2	2	4	2х2		
	Железобетонные элементы									
СВ 105*	Стойка СВ105 и СВ110 см. проект шифр ЛЭП00.10	2	2			2			1175	
П-3и**	Опорно-анкерная плита П-3и см. 25.0017-31	2	2			2			110	
	Стальные конструкции									
1	Кронштейн У1* см. 25.0017-36	1	1			1			7,0	
2	Стяжка Г11 см. 25.0017-34	2	2			2			7,7	
3	Заземляющий проводник ЗП6 см. 25.0017-43	1,5	2,0			2,0			0,5	м
	Линейная арматура									
4	Металлическая лента 20х0,7х1000 мм F207	6	7			8			0,078	
5	Скрепа NC20	6	7			8			0,02	
6	Комплект промежуточной подвески ES 1500 E	2	2			2			0,65	
7	Анкерный кронштейн CS10.3	1	1			1			0,3	
8	Анкерный кронштейн CA 16***	–	1	1	2	2	2	4	0,1	
9	Натяжной зажим РА1500 для СИП с сечением нулевой жилы 50-70 мм²	1	1			1			0,46	
	Натяжной зажим РА2200 для СИП с сечением нулевой жилы 95 мм²								0,58	
10	Натяжной зажим DN 123 для СИП 2х16 - 2х25	–	1	–	2	2	–	4	0,11	
	Натяжной зажим DN123 для СИП 4х16 - 4х25	–	–	1	–	–	2	–	0,11	
	Натяжной зажим РА1500 для СИП 3х35+1х54,6; 3х50+1х54,6; 3х70+1х54,6								0,46	
11	Зажим Р 71 для ответвления жилы СИП сечением 16, 25 и 35 мм²	–	2	4	4	4	8	8	0,125	
	Зажим Р 70 для ответвления жилы СИП сечением 50 и 70 мм²								0,18	
12	Зажим Р 72 для ЗП6	2	2			2			0,1	
13	Плашечный зажим CD35	2	3			3			0,13	
14	Стяжной хомут Е778, для фазных жил сечением больше 70 мм² Е260	5	6	6	7	7	7	9	0,015	

* Помимо стойки СВ 105-3,6 (5) допускается применение стойки СВ 110-3,5 (5) при этом кронштейн У1 поз. 1 следует заменить на кронштейн У4.

** Необходимость установки плит см. ПЗ.

*** При использовании натяжного зажима РА 1500 поз. 10 и для ответвленя 2х2, кронштейн СА 16 следует заменить на кронштейн CS 10.3 с добавлением скрепы поз. 5 и одного метра металлической ленты поз. 4.

Изм.	Кол. уч.	Лист	№ док.	Подп.	Дата	25.0017-19			
						Одноцепные, двухцепные и переходные железобетонные опоры ВЛИ 0,4 кВ с СИП-2 с линейной арматурой ООО "НИЛЕД"			
ГИП		Ударов			31.05	Переходная ответвительная анкерная двухцепная опора ПОА 24	Стадия	Лист	Листов
Н. контр.		Амелина			31.05		Р	1	2
Пров.		Гореленко			31.05	Общий вид Схема установки стойки Спецификация	ОАО "РОСЭП"		
Разраб.		Калабашкин А			31.05				

Взам. инв. №

Подп. и дата

Инв. № подл.