
Ответвление к вводам в здания в одну сторону от ВЛ проводов СИП .

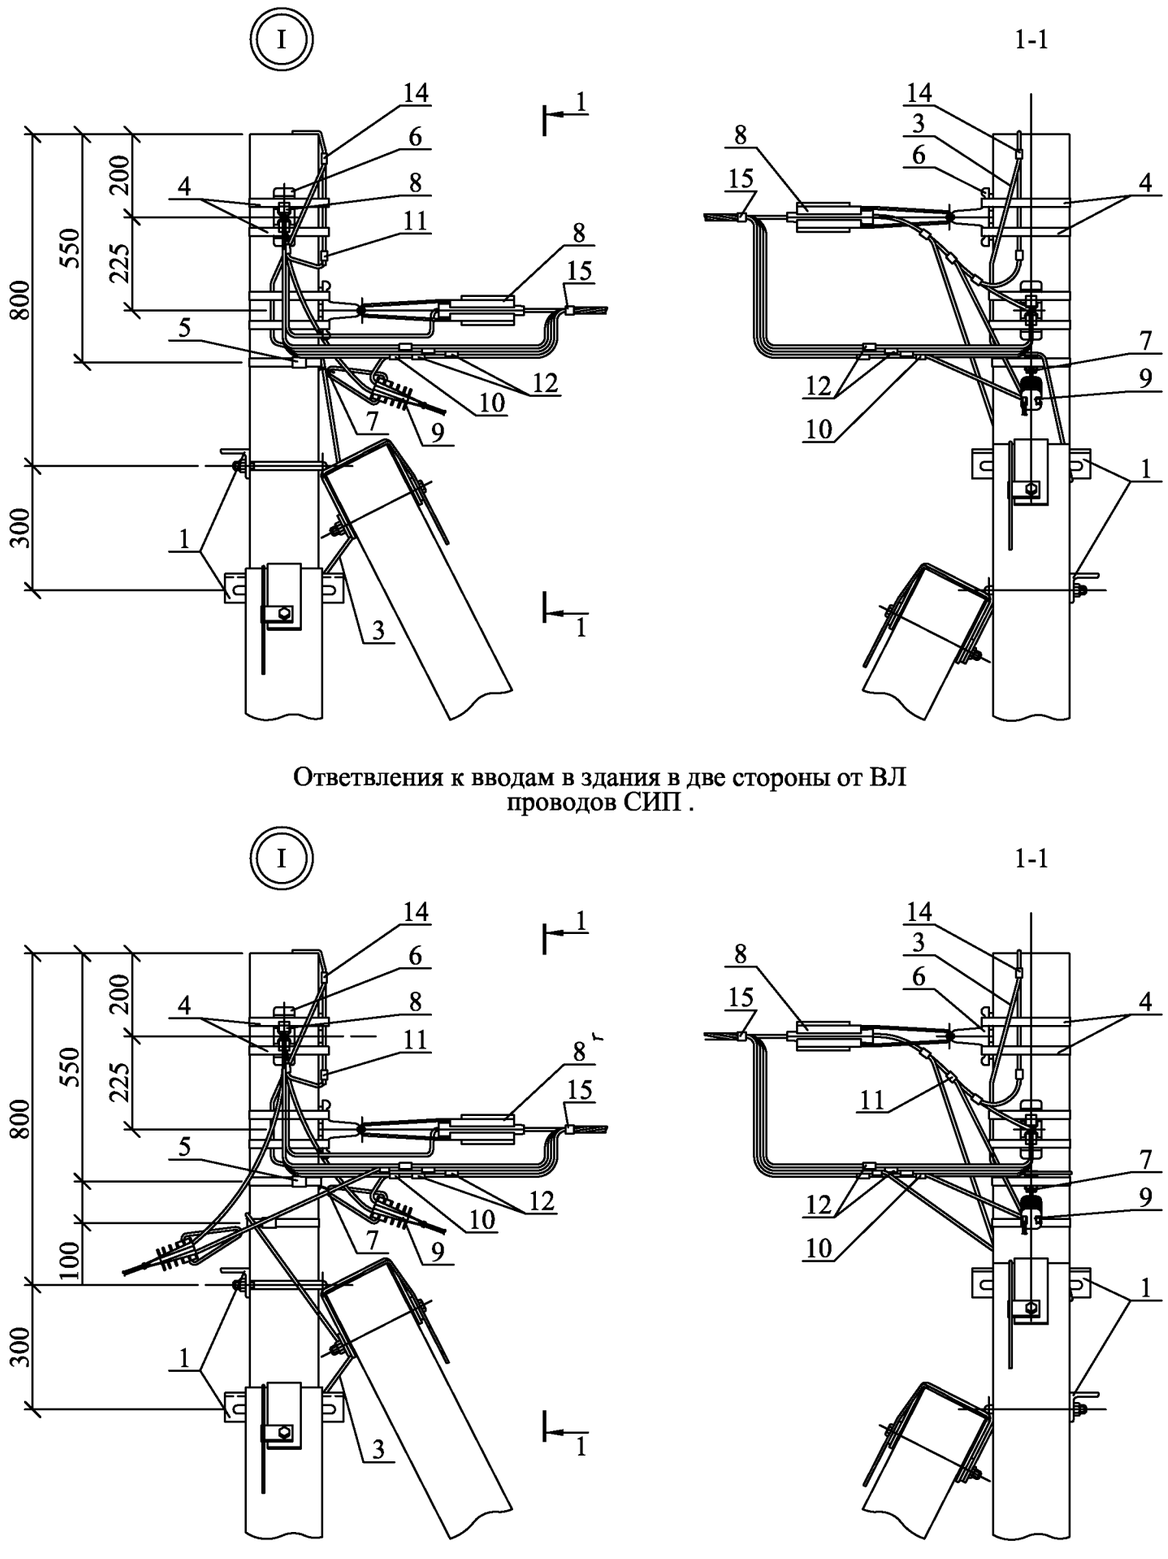


Ответвления к вводам в здания в две стороны от ВЛ проводов СИП .

Схемы ответвлений к вводам в здания


в одну сторону

в две стороны

2^{x} жил СИП

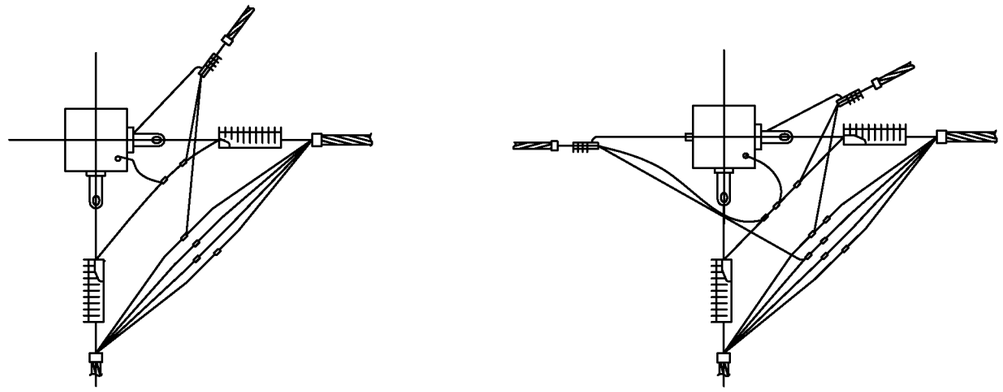

2х2 жилы СИП

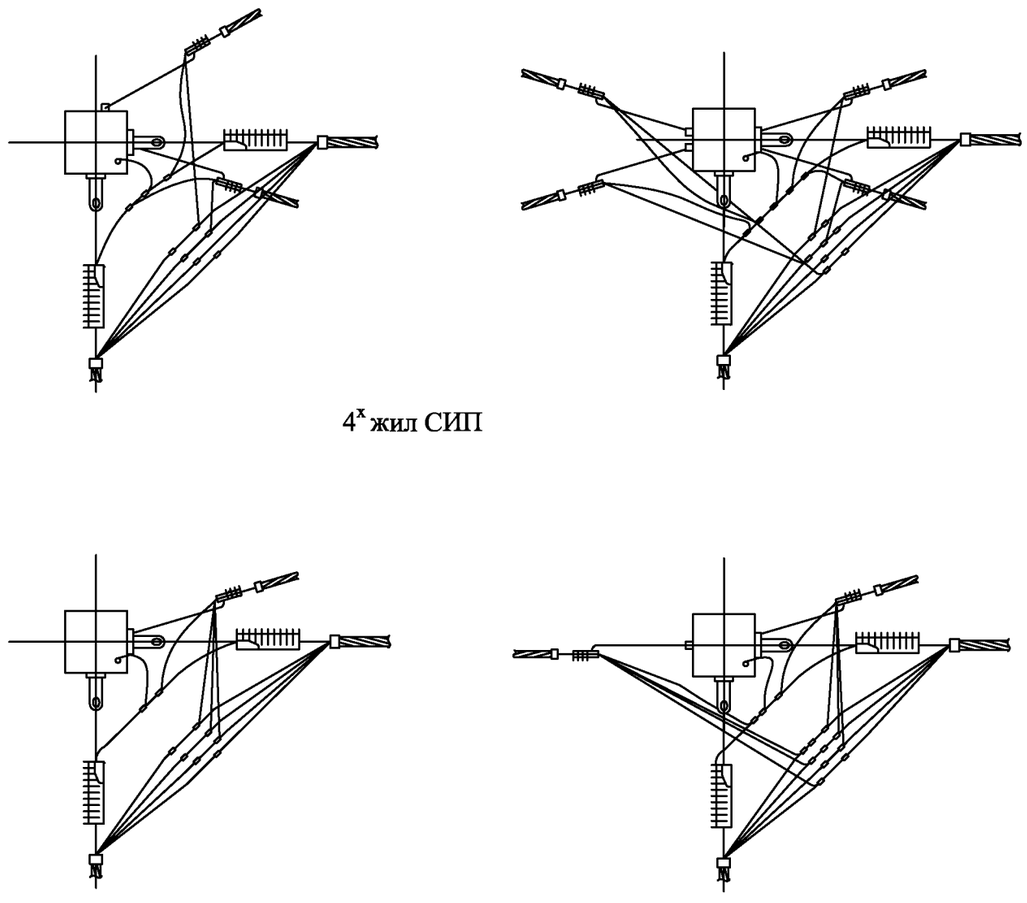

4^{x} жил СИП

Изм.	Кол. уч.	Лист	№ док.	Подп.	Дата	25.0017-12	Лист 2

Взам. инв. № | Подп. и дата | Инв. № подл.